

**Agenzia del Territorio
CATASTO FABBRICATI
Ufficio Provinciale di
Verona**

Dichiarazione protocollo n. VR0225648 del 02/05/2007

Planimetria di u.i.u. in Comune di Cavaion Veronese

Via Ca' Nove

civ. 9

Identificativi Catastali:

Sezione:
Foglio: 6
Particella: 99
Subalterno: 6


Compilata da:
De Carli Luigi
Iscritto all'albo:
Ingegneri

Prov. Verona

N. 1285

Scheda n. 1

Scala 1:200

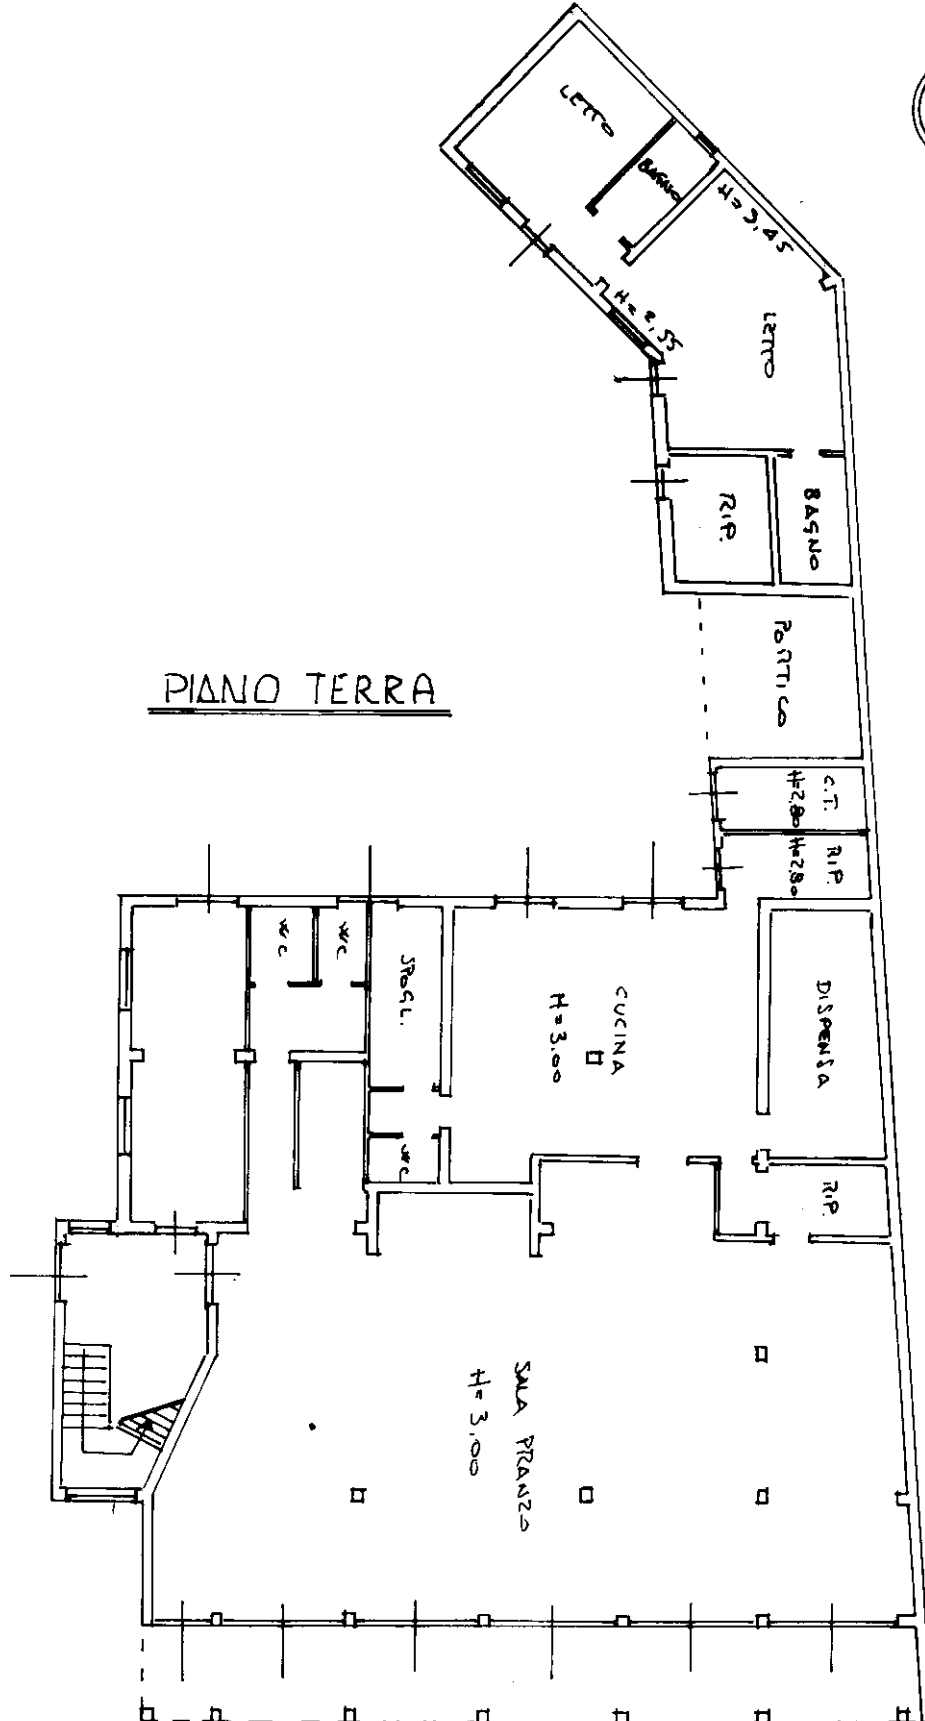

PIANO TERRA



Catasto dei Fabbricati - Situazione al 22/09/2022 - Comune di CAVAION VERONESE(C370) - < Foglio 6 - Particella 99 - Subalterno 6 >
10 metri
VIA CA' NOVE n. 9 Piano T-1

Ultima planimetria in atti

**Agenzia del Territorio
CATASTO FABBRICATI
Ufficio Provinciale di
Verona**

Dichiarazione protocollo n. VR0225648 del 02/05/2007

Planimetria di u.i.u. in Comune di Cavaion Veronese

Via Ca' Nove

civ. 9

Identificativi Catastali:

Sezione:
Foglio: 6
Particella: 99
Subalterno: 6

Compilata da:
De Carli Luigi


Iscritto all'albo:
Ingegneri

Prov. Verona

N. 1285

Scheda n. 2

Scala 1:200

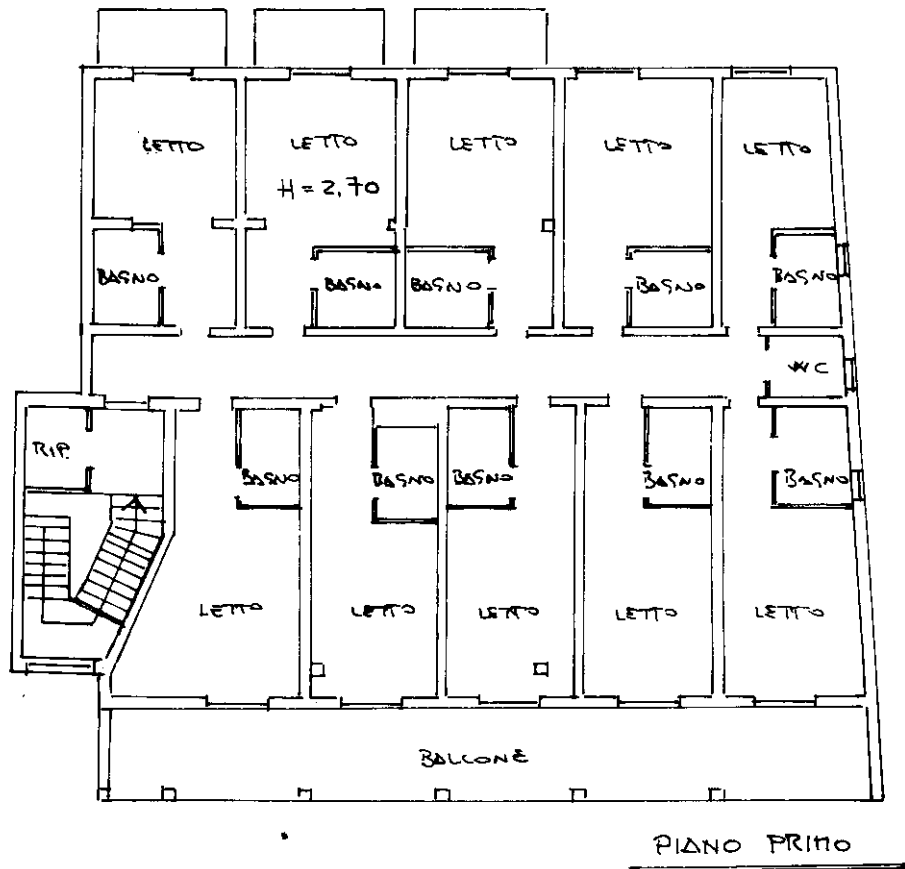

Catasto dei Fabbricati - Situazione al 22/09/2022 - Comune di CAVAION VERONESE(C370) - < Foglio 6 - Particella 99 - Subalterno 6 >
VIA CA' NOVE n. 9 Piano T-1

Ultima planimetria in atti

**Agenzia del Territorio
CATASTO FABBRICATI
Ufficio Provinciale di
Verona**

Dichiarazione protocollo n. VR0225648 del 02/05/2007

Planimetria di u.i.u. in Comune di Cavaion Veronese

Via Ca' Nove

civ. 9

Identificativi Catastali:

Sezione:
Foglio: 6
Particella: 99
Subalterno: 6


Compilata da:
De Carli Luigi
Iscritto all'albo:
Ingegneri

Prov. Verona

N. 1285

Scheda n. 3

Scala 1:500

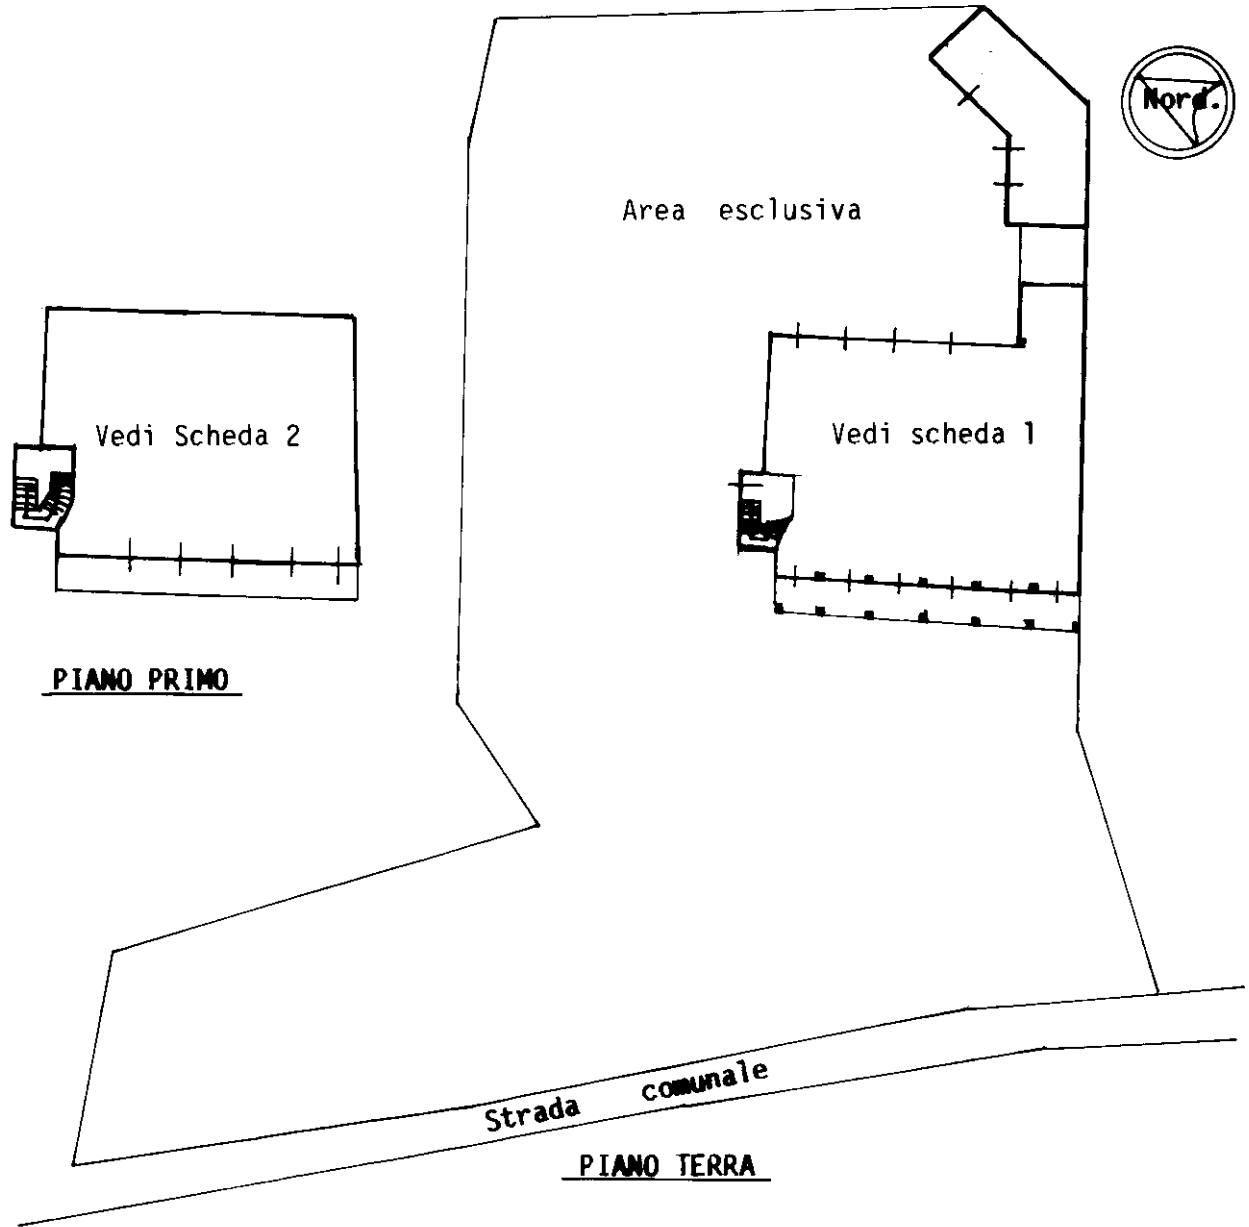

Catasto dei Fabbricati - Situazione al 22/09/2022 - Comune di CAVAION VERONESE(C370) - < Foglio 6 - Particella 99 - Subalterno 6 >
VIA CA` NOVE n. 9 Piano T-1

Ultima planimetria in atti