


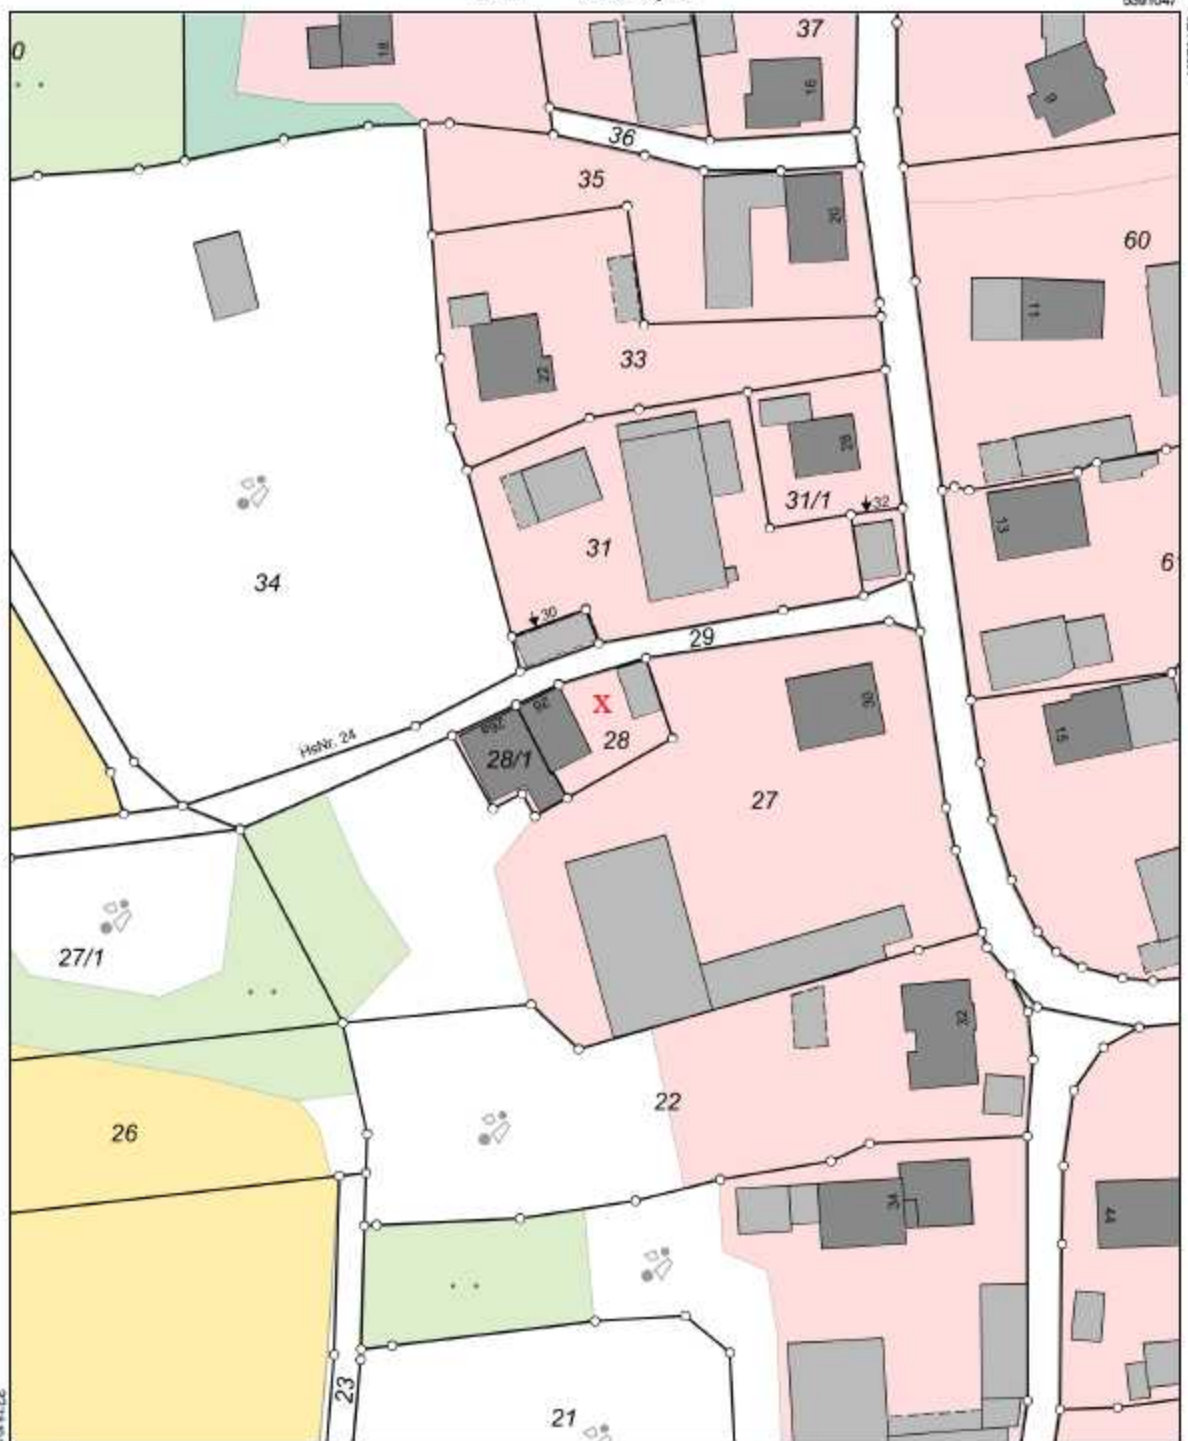

Flurstück: 28
Gemarkung: Indersbach

Gemeinde: Markt Eichendorf
Landkreis: Dingolfing-Landau
Bezirk: Niederbayern



Maßstab 1:1000 Meter

Vervielfältigung nur in analoger Form für den eigenen Gebrauch.
Zur Maßentnahme nur bedingt geeignet.